


PLANIMETRIA GENERALE
DI PROGETTO
SCALA 1:500

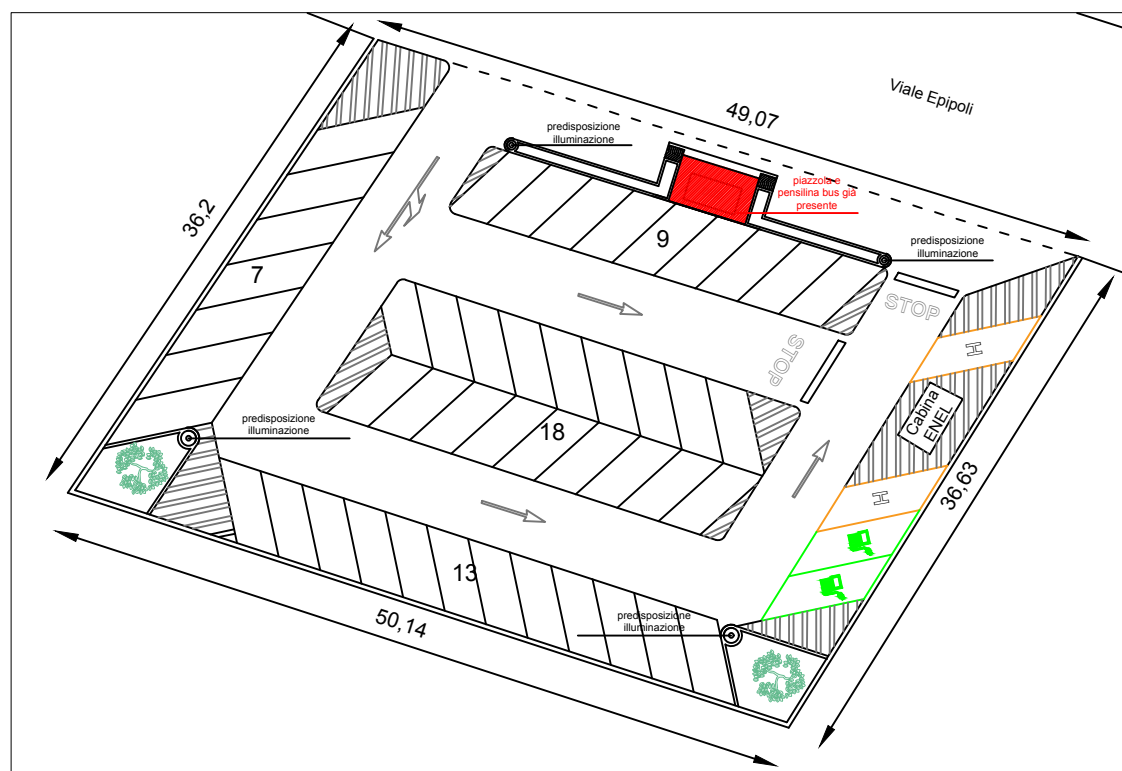

PROGETTO: LAVORI PER LA REALIZZAZIONE DI UN PARCHEGGIO IN V.LE EPIPOLI IN SIRACUSA. CUP: B31B24000910006

TITOLO: INQUADRAMENTO TERRITORIALE E REGIME VINCOLISTICO

SCALA: VARIE
DATA: 17/04/2026, **REVISIONE:** 02
TAVOLA: 01



CITTÀ DI SIRACUSA
SETTORE MOBILITÀ E TRASPORTI
SERVIZIO PARCHEGGI

Il Tecnico e Responsabile del Progetto
Ing. Fabio Cannamela

Il Progettista
Arch. Andrea Giuliana