SEZIONE TIPO (A-A)
SCALA 1:20

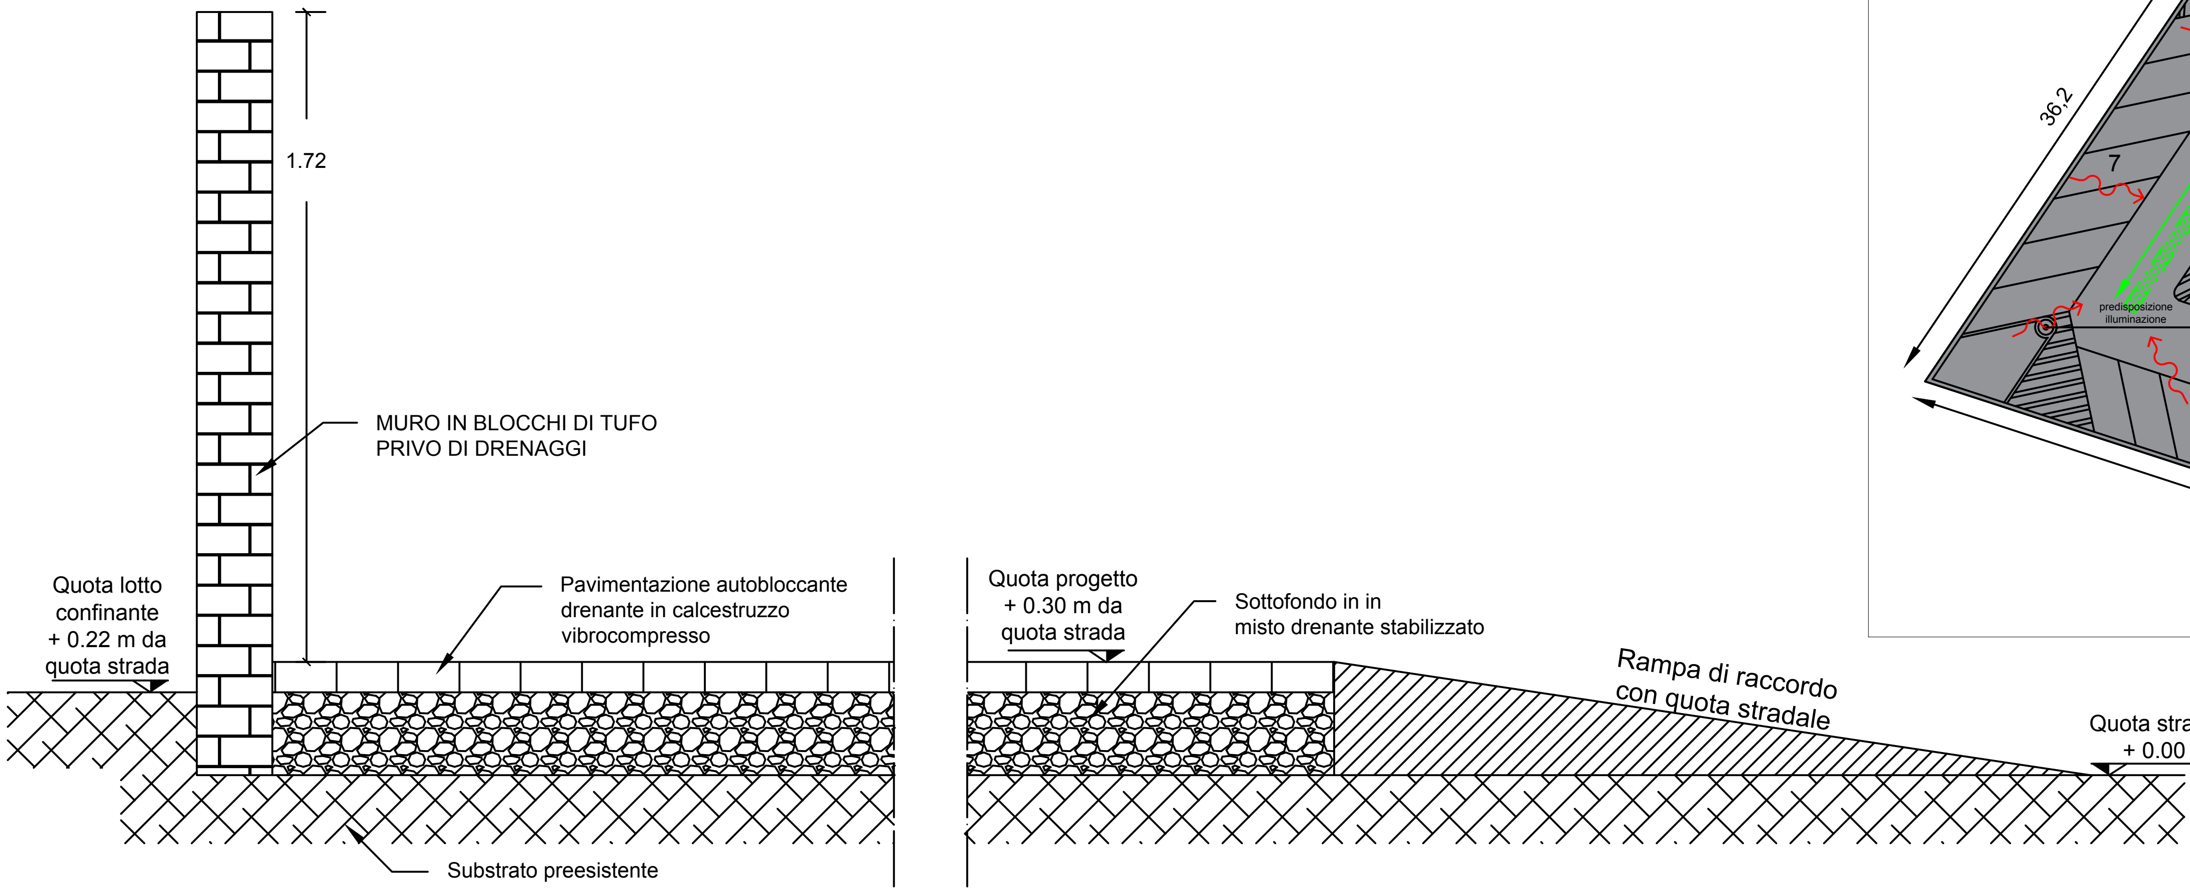

PLANIMETRIA GENERALE DI PROGETTO
SCALA 1:500

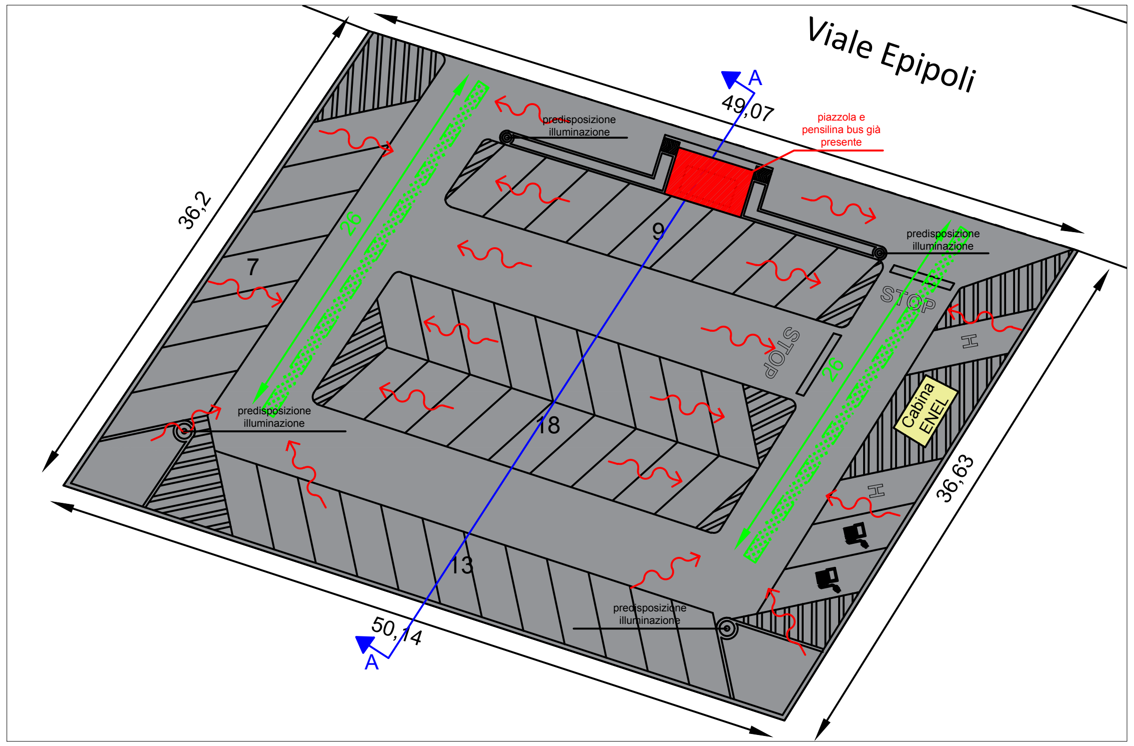

PROFILO LONGITUDINALE TIPO
LINEA DI DISPLUVIO DELLE ACQUE DI RUSCELLAMENTO SUPERFICIALE (A-A)
SCALA 1:200

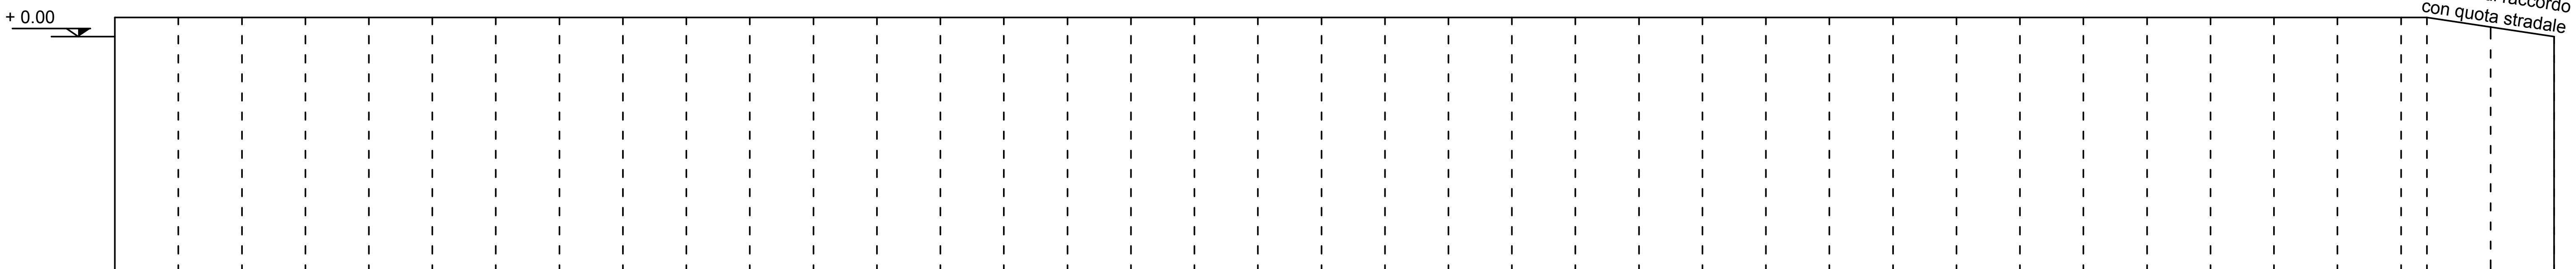

QUOTA DAL PIANO STRADALE	0.30	0.30	0.30	0.30	0.30	0.30	0.30	0.30	0.30	0.30	0.30	0.30	0.30	0.30	0.30	0.30	0.30	0.30	0.30	0.30
PROGRESSIVA ORIZZONTALE	1.00	2.00	3.00	4.00	5.00	6.00	7.00	8.00	9.00	10.00	11.00	12.00	13.00	14.00	15.00	16.00	17.00	18.00	19.00	20.00
DISTANZA PARZIALE	1.00	1.00	1.00	1.00	1.00	1.00	1.00	1.00	1.00	1.00	1.00	1.00	1.00	1.00	1.00	1.00	1.00	1.00	1.00	1.00

QUOTA DAL PIANO STRADALE	0.30	0.30	0.30	0.30	0.30	0.30	0.30	0.30	0.30	0.30	0.30	0.30	0.30	0.30	0.30	0.30	0.30	0.15	0.00
PROGRESSIVA ORIZZONTALE	21.00	22.00	23.00	24.00	25.00	26.00	27.00	28.00	29.00	30.00	31.00	32.00	33.00	34.00	35.00	36.00	36.41	37.41	38.41
DISTANZA PARZIALE	1.00	1.00	1.00	1.00	1.00	1.00	1.00	1.00	1.00	1.00	1.00	1.00	1.00	1.00	1.00	1.00	0.41	1.00	1.00

CITTÀ DI SIRACUSA
SETTORE MOBILITA' E TRASPORTI

PROGETTO: LAVORI PER LA REALIZZAZIONE DI UN PARCHEGGIO IN V.LE EPIPOLI IN SIRACUSA. CUP: B31B24000910006.

TITOLO: DRENAGGIO URBANO SOSTENIBILE, PROFILO LONGITUDINALE E SEZIONE TIPO LUNGO LA LINEA DI DISPLUVIO DELLE ACQUE DI RUSCELLAMENTO SUPERFICIALE

SCALA: 1:20, 1:200, 1:500
DATA: 17/04/2026, **REVISIONE:** 02
TAVOLA: 04

Il Tecnico e Responsabile del Progetto
Dott. Ing. Fabio Cannamela

Firmato digitalmente da:
Fabio Cannamela
Data: 21/04/2026 16:18:44

Il Progettista
Arch. Andrea Giuliana

Firmato digitalmente da: Andrea
Giuliana
Data: 21/04/2026 14:51:48